


# Lageplan

## Seniorenresidenz

Bauherr: Strack-Klingk GmbH, Schwarzwaldstr. 25, 78083 Dauchingen

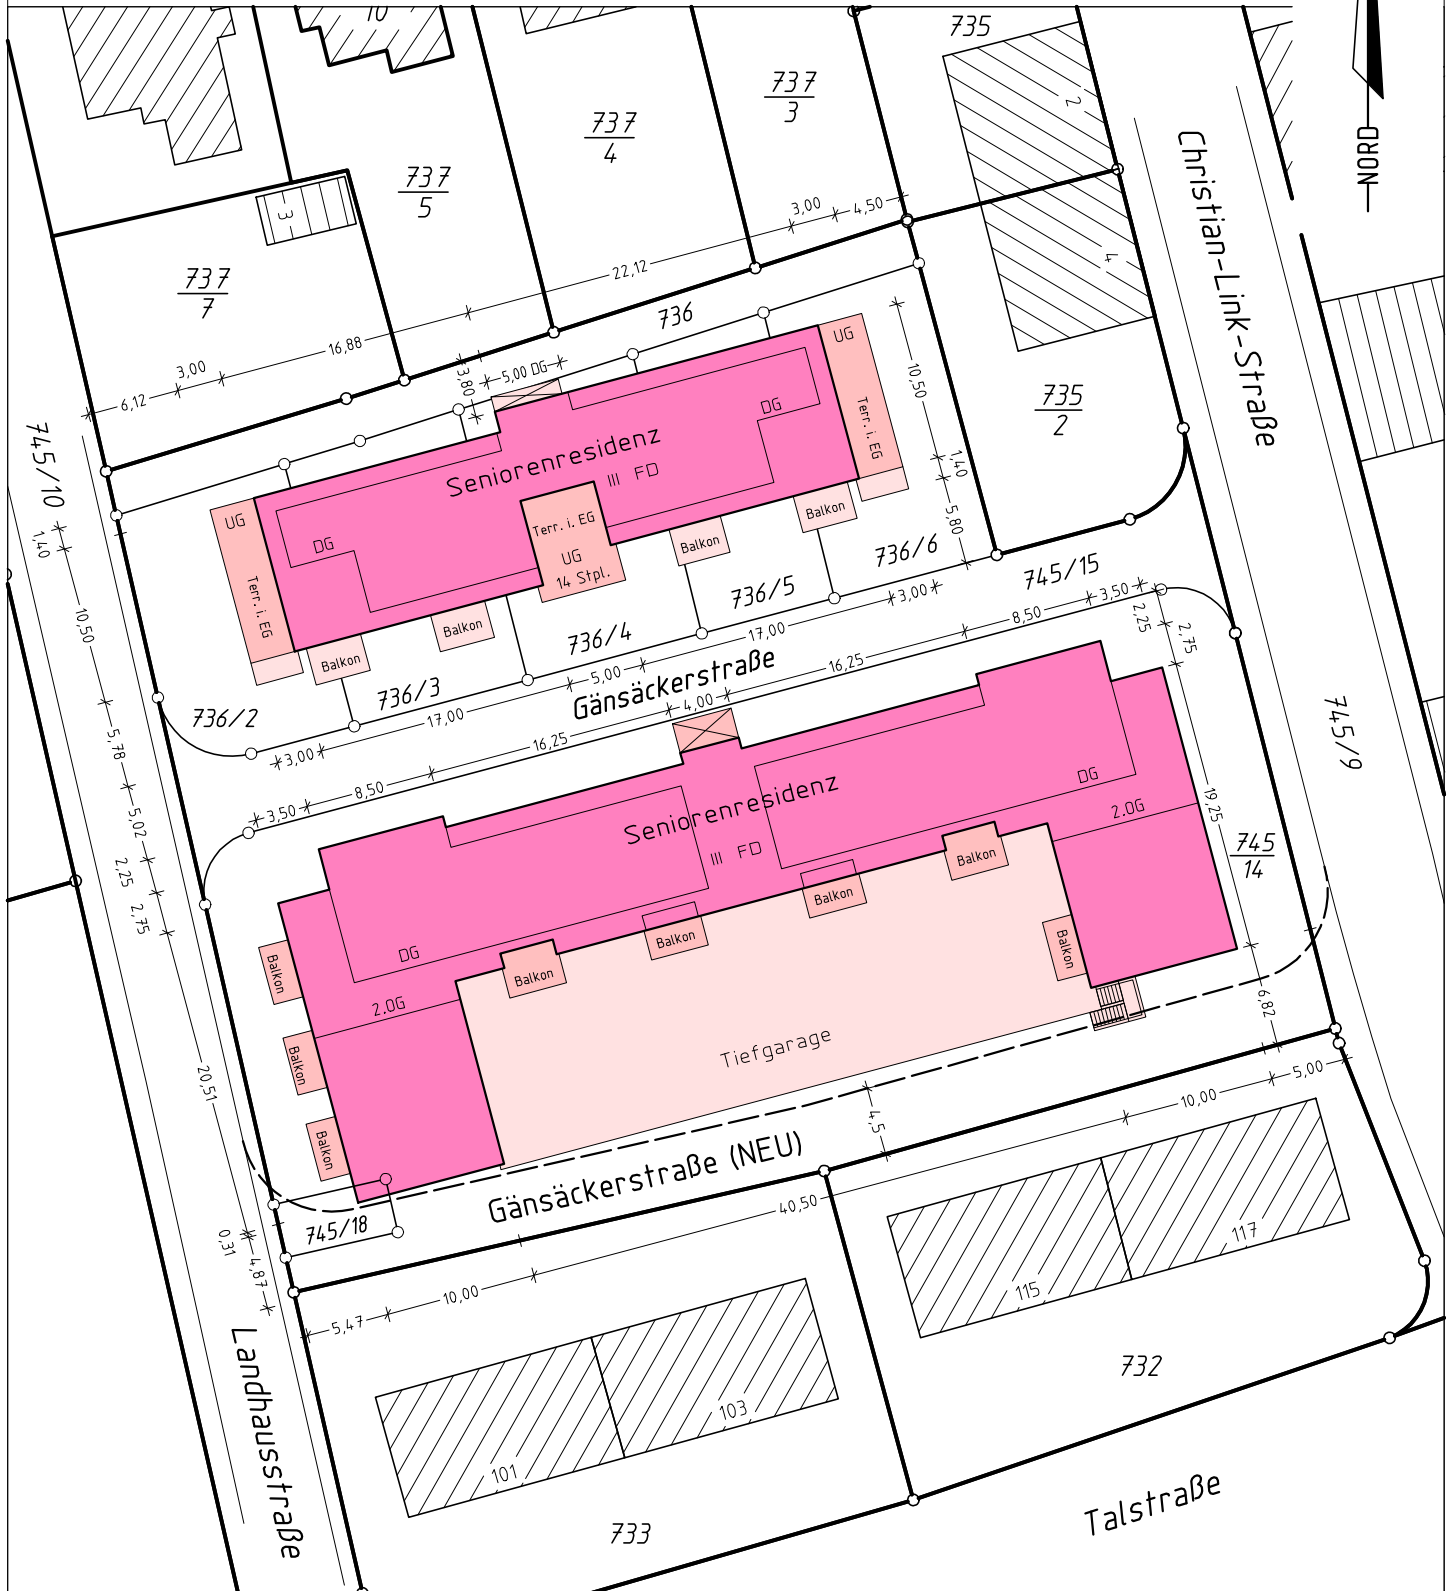

Maßstab 1 : 500

Darstellung entspricht dem Liegenschaftskataster,  
Abweichungen gegenüber dem Grundbuch möglich

Keine Gewähr für unterirdische Versorgungsleitungen

Gefertigt:

Villingen-Schwenningen, den 23.07.2014

ING.-BÜRO FÜR VERMESSUNG  
Heinz Licht Ing. (grad.)  
78052 VS-WEILERSBACH  
Gnädlingstraße 12  
Telefon (07721) 70626 Fax 74 755