


STELLPLATZGESCHOSS

RFB - 3,30 = 622,80 m ü.NN
 UK BODENPLATTE - 3,70 = 622,40 m ü.NN
 HQ 100 - - 3,90 = 622,20 m ü.NN

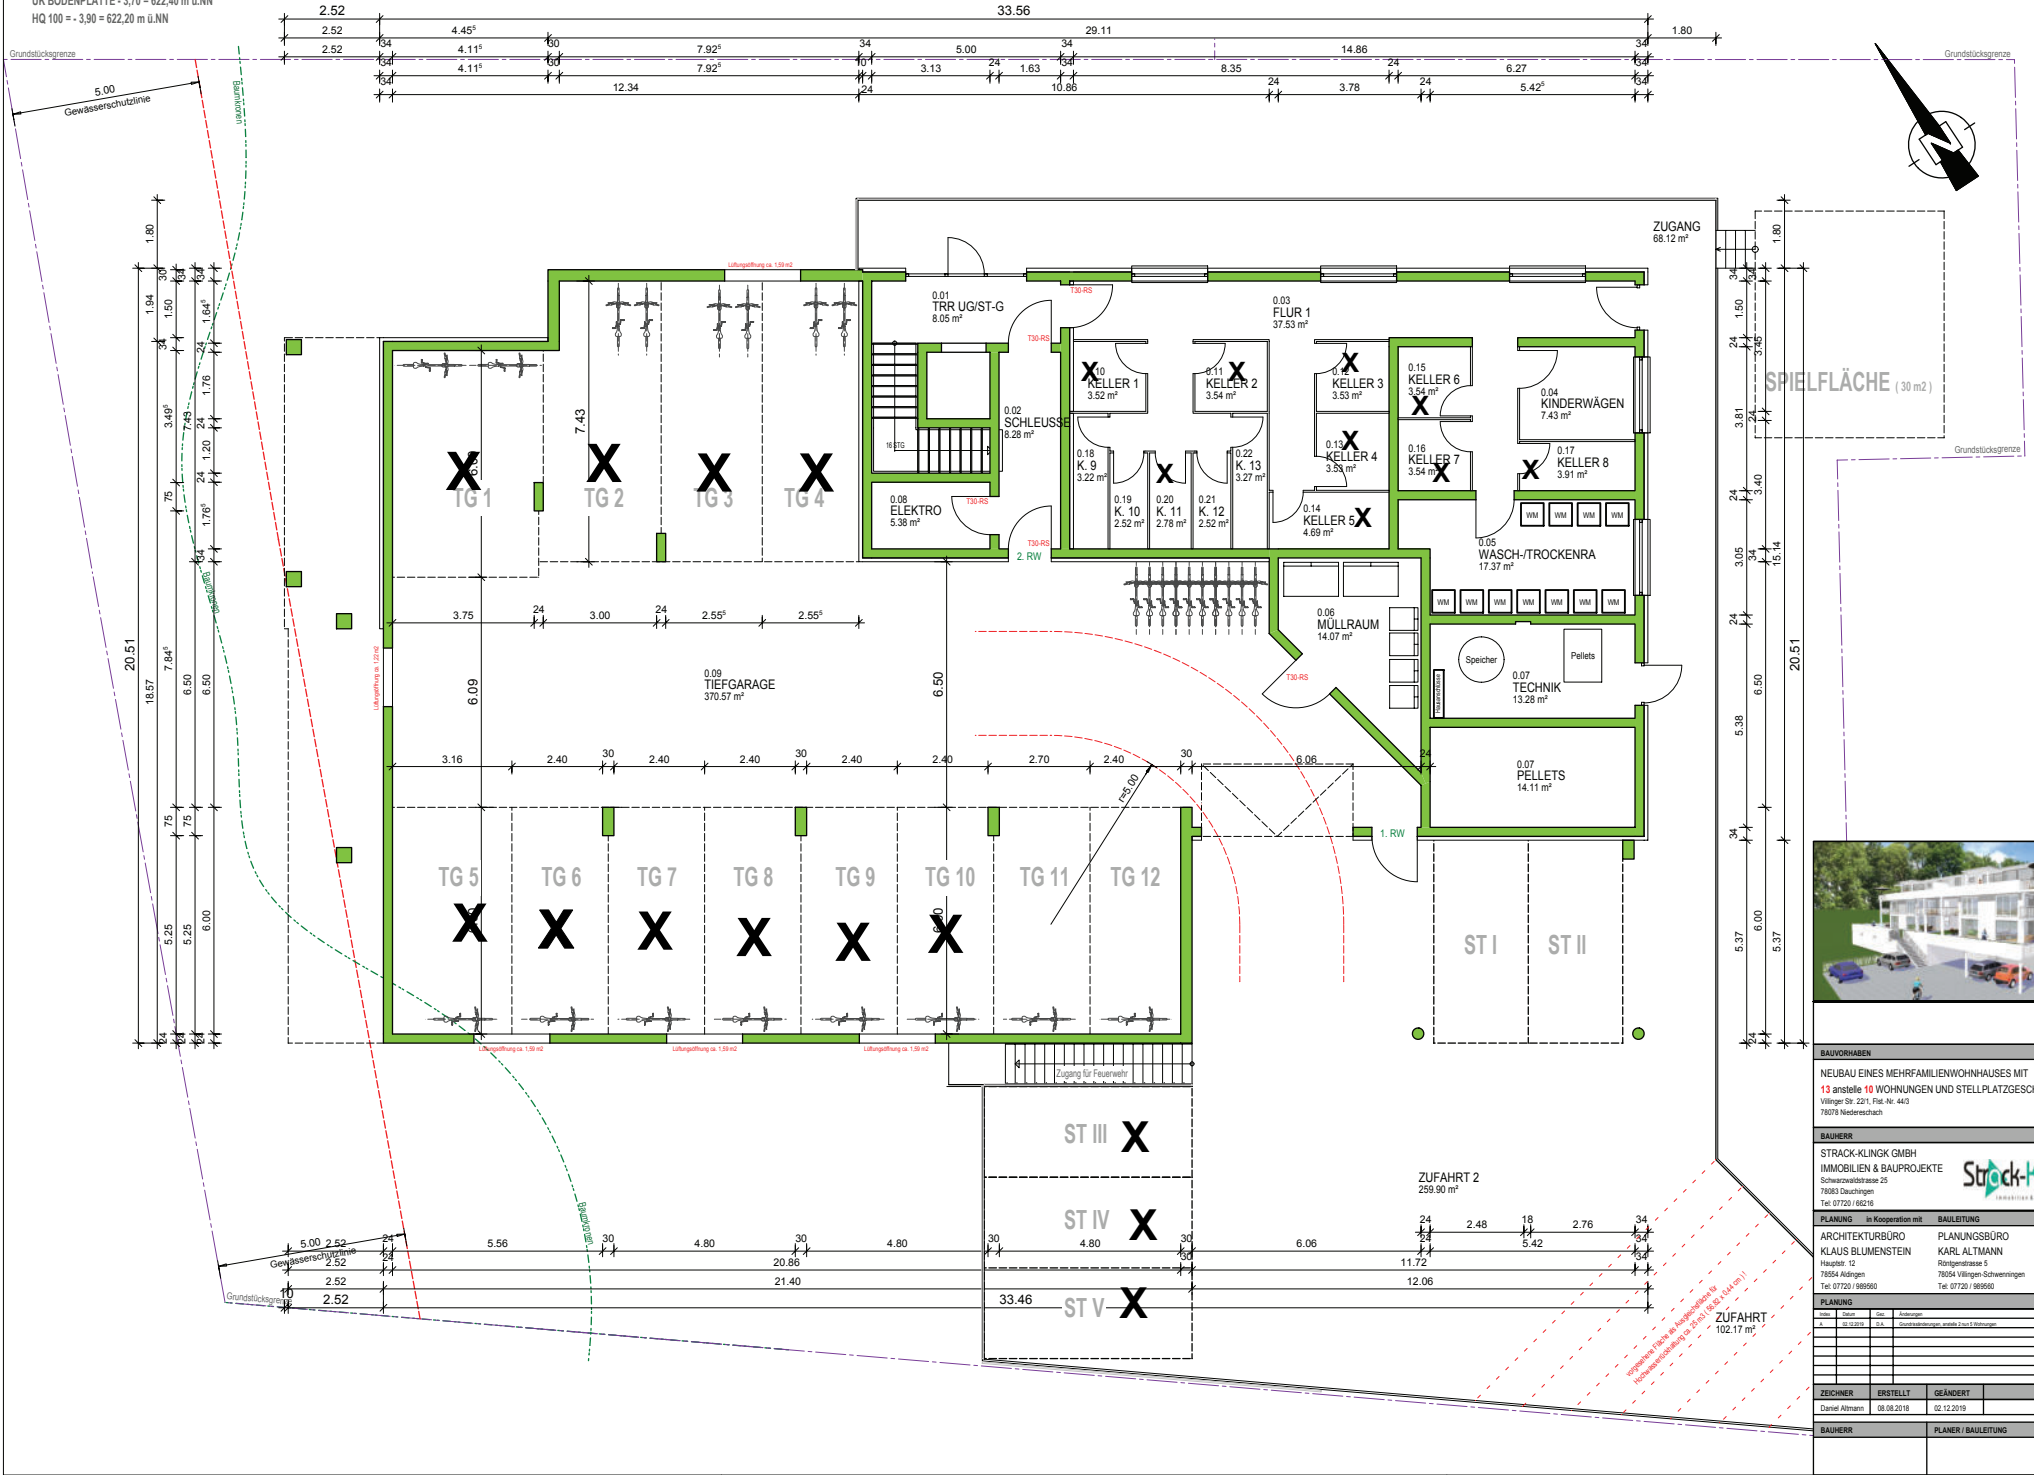

BAUVORHABEN			
NEUBAU EINES MEHRFAMILIENWOHNHAUSES MIT 13 ANSTELLE 10 WOHNUNGEN UND STELLPLATZGESCHOSS Villingen Str. 221, Post-Nr. 443 78078 Niederwiesbach			
BAUHER			
STRACK-KLING GMBH IMMOBILIEN & BAUPROJEKTE Schwarzwaldstrasse 25 78055 Dachingen Tel: 07720 / 66216			
PLANUNG In Kooperation mit		BAULEITUNG	
ARCHITEKTURBÜRO KLAUS BLUMENSTEIN Hauptstr. 12 78054 Ahdingen Tel: 07720 / 689960		PLANUNGSBÜRO KARL ALTMANN Röntgenstrasse 5 78054 Villingen-Schwenningen Tel: 07720 / 689560	
			
PLANUNG			
Zeichner	Erstellt	Geändert	Masstab
Daniel Altmann	08.08.2018	02.12.2019	1:100
BAUHER		PLNER / BAULEITUNG	INDEX
		1	A

UG / STELLPLATZGESCHOSS